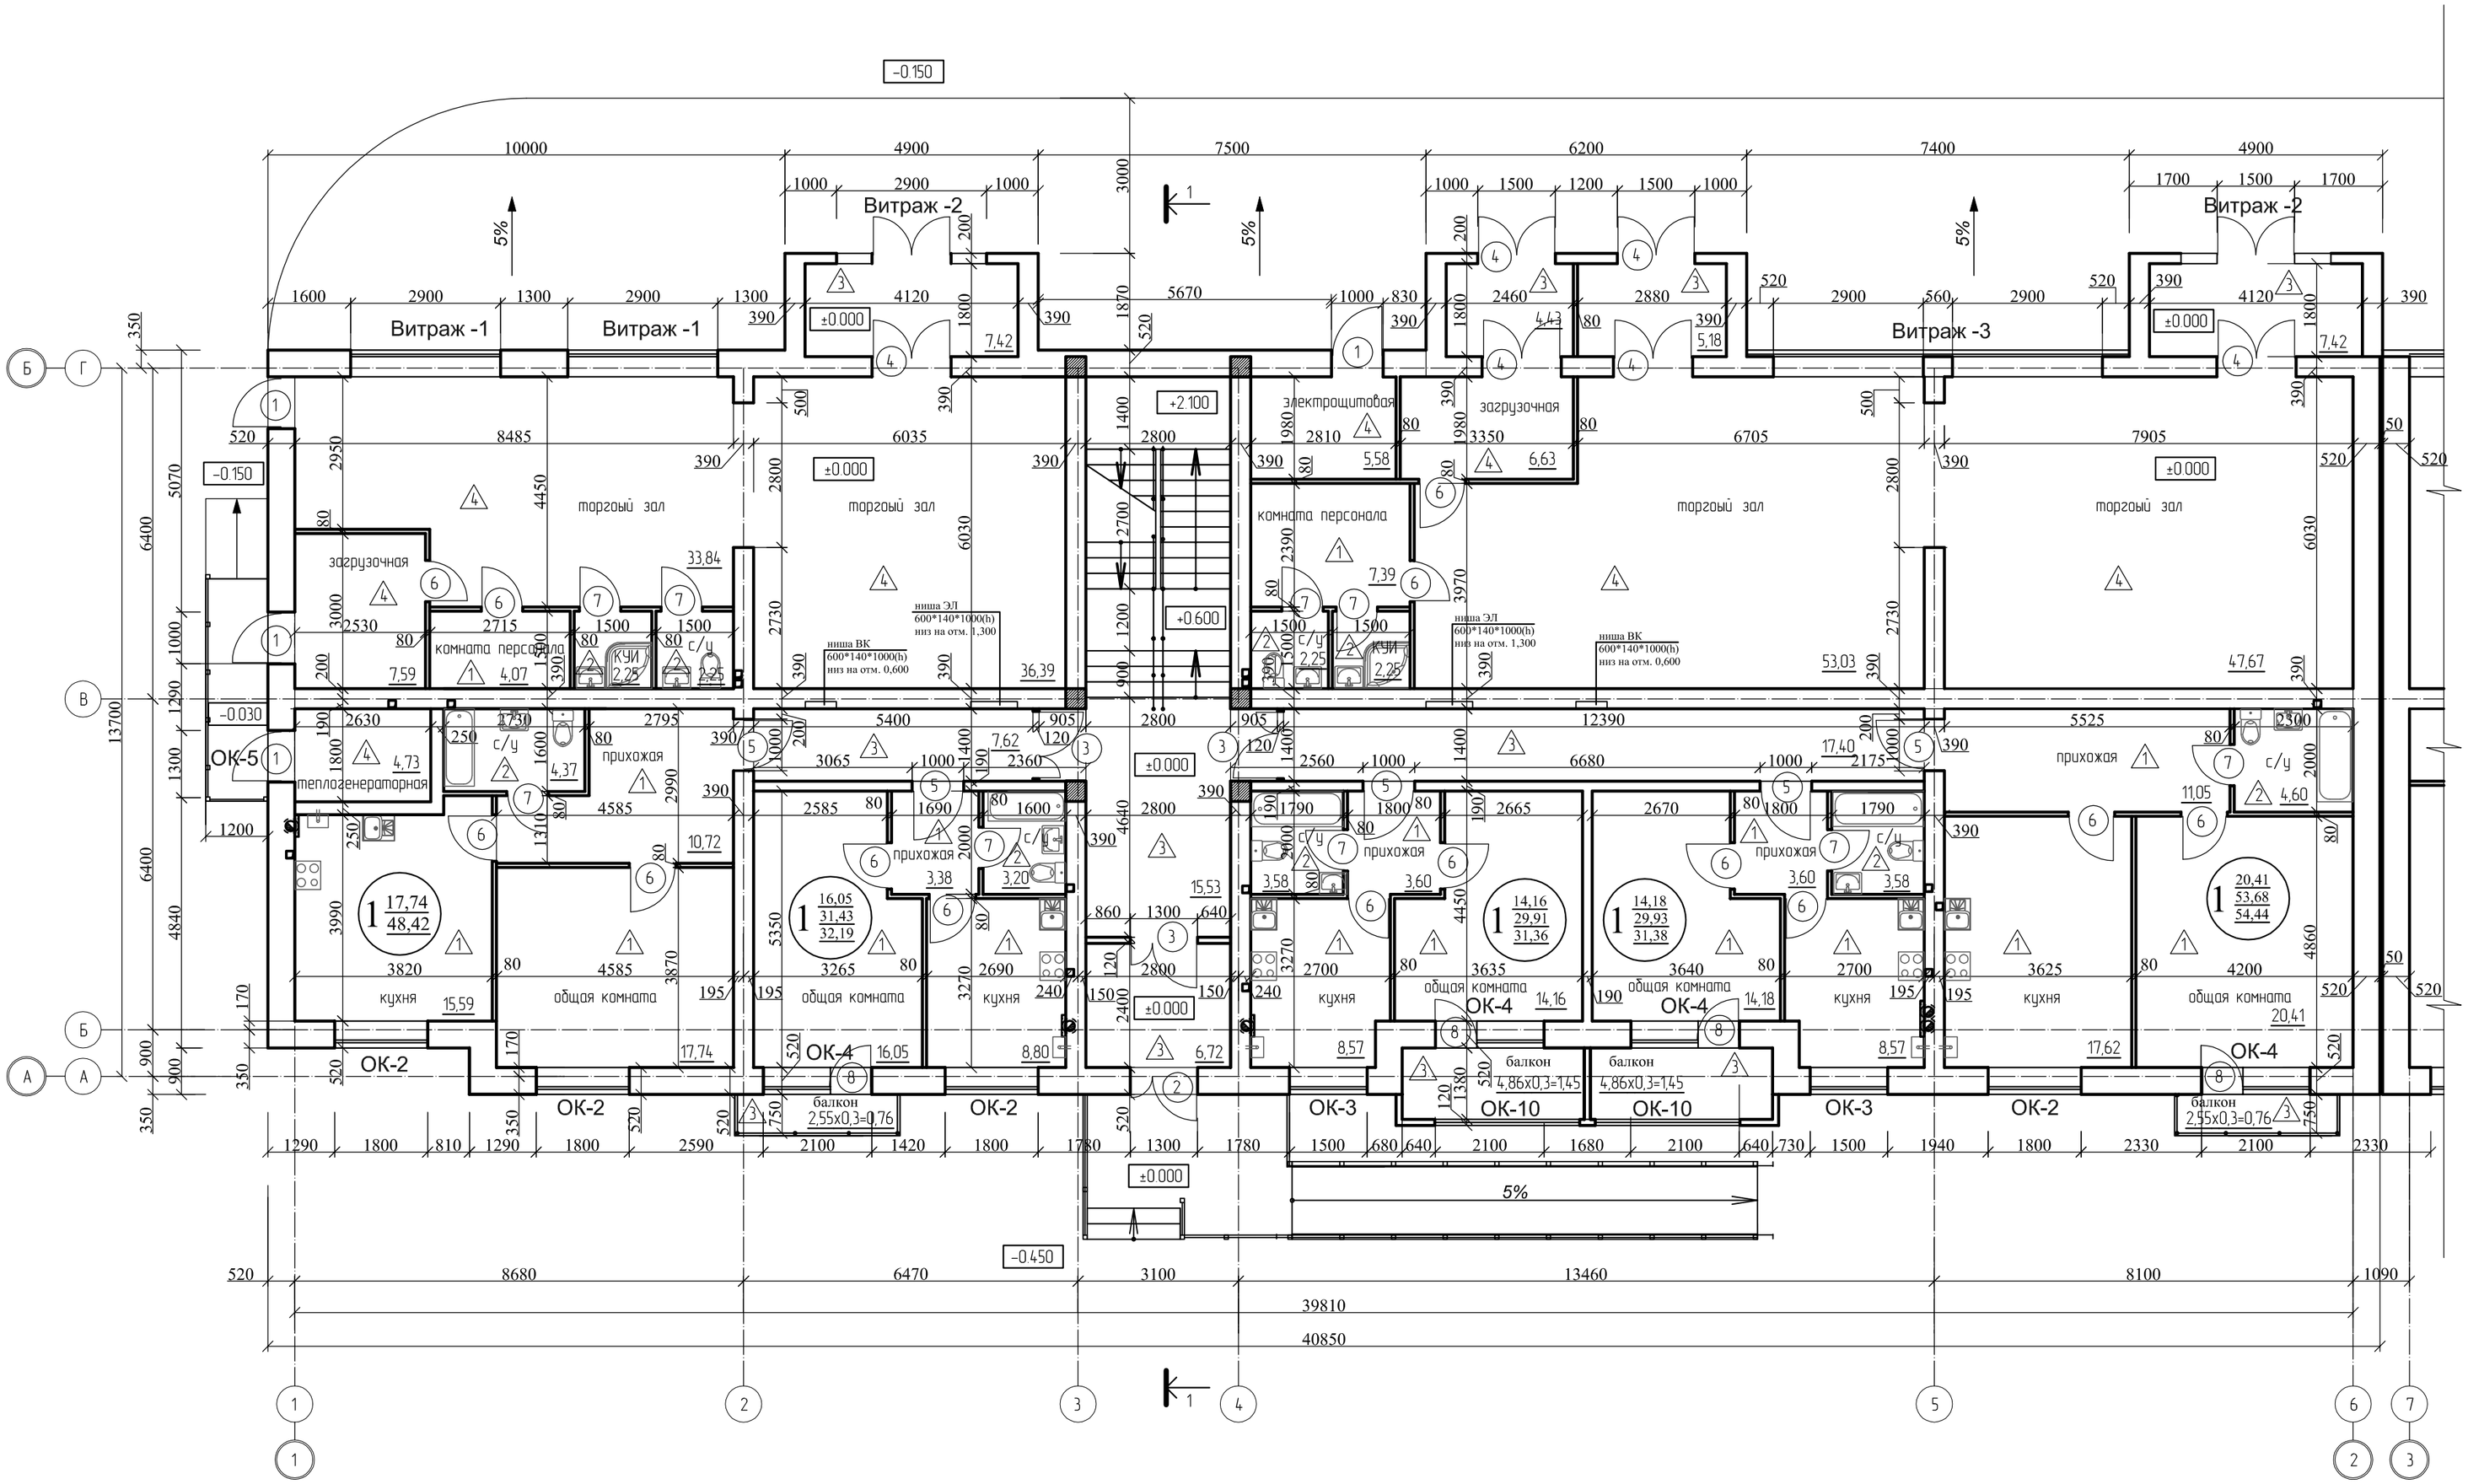

Ситуационная схема

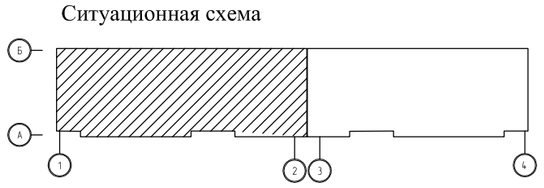

						010-15-АР
Изм.	Кол.	№Док	Лист	Подпись	Дата	Малоэтажный многоквартирный жилой дом по адресу: Белореченский район, поселок Родники, улица Промышленная, № 12А
Нач. отд.		Дульнева				Архитектурные решения — Стадия: П; Лист: 4; Листов:
ГИП		Овчаров				
ГАП		Крисак				
Разработал		Гашникова				План в осях 1-2 на отм. ±0.000
Н. Контр.		Дульнева				ООО "Терем" Отдел проектирования

Взам. инв. №

Подпись и дата

Инв. № подл.