


010-15-AP									
Многоэтажный многоквартирный жилой дом по адресу: Белореченский район, поселок Родинки, улица Промышленная, № 12А									
Изм.	Код.	№Догов.	Лист	Подпись	Дата				
Нач. отл.		Дульнева							
ГИП		Овчаров							
ГАП		Крисак							
Разработал		Гашникова							
Н. Контр.		Дульнева							
План в осях 3-4 на отл. ±0,000						ООО "Терем" Отдел проектирования			



Ситуационная схема

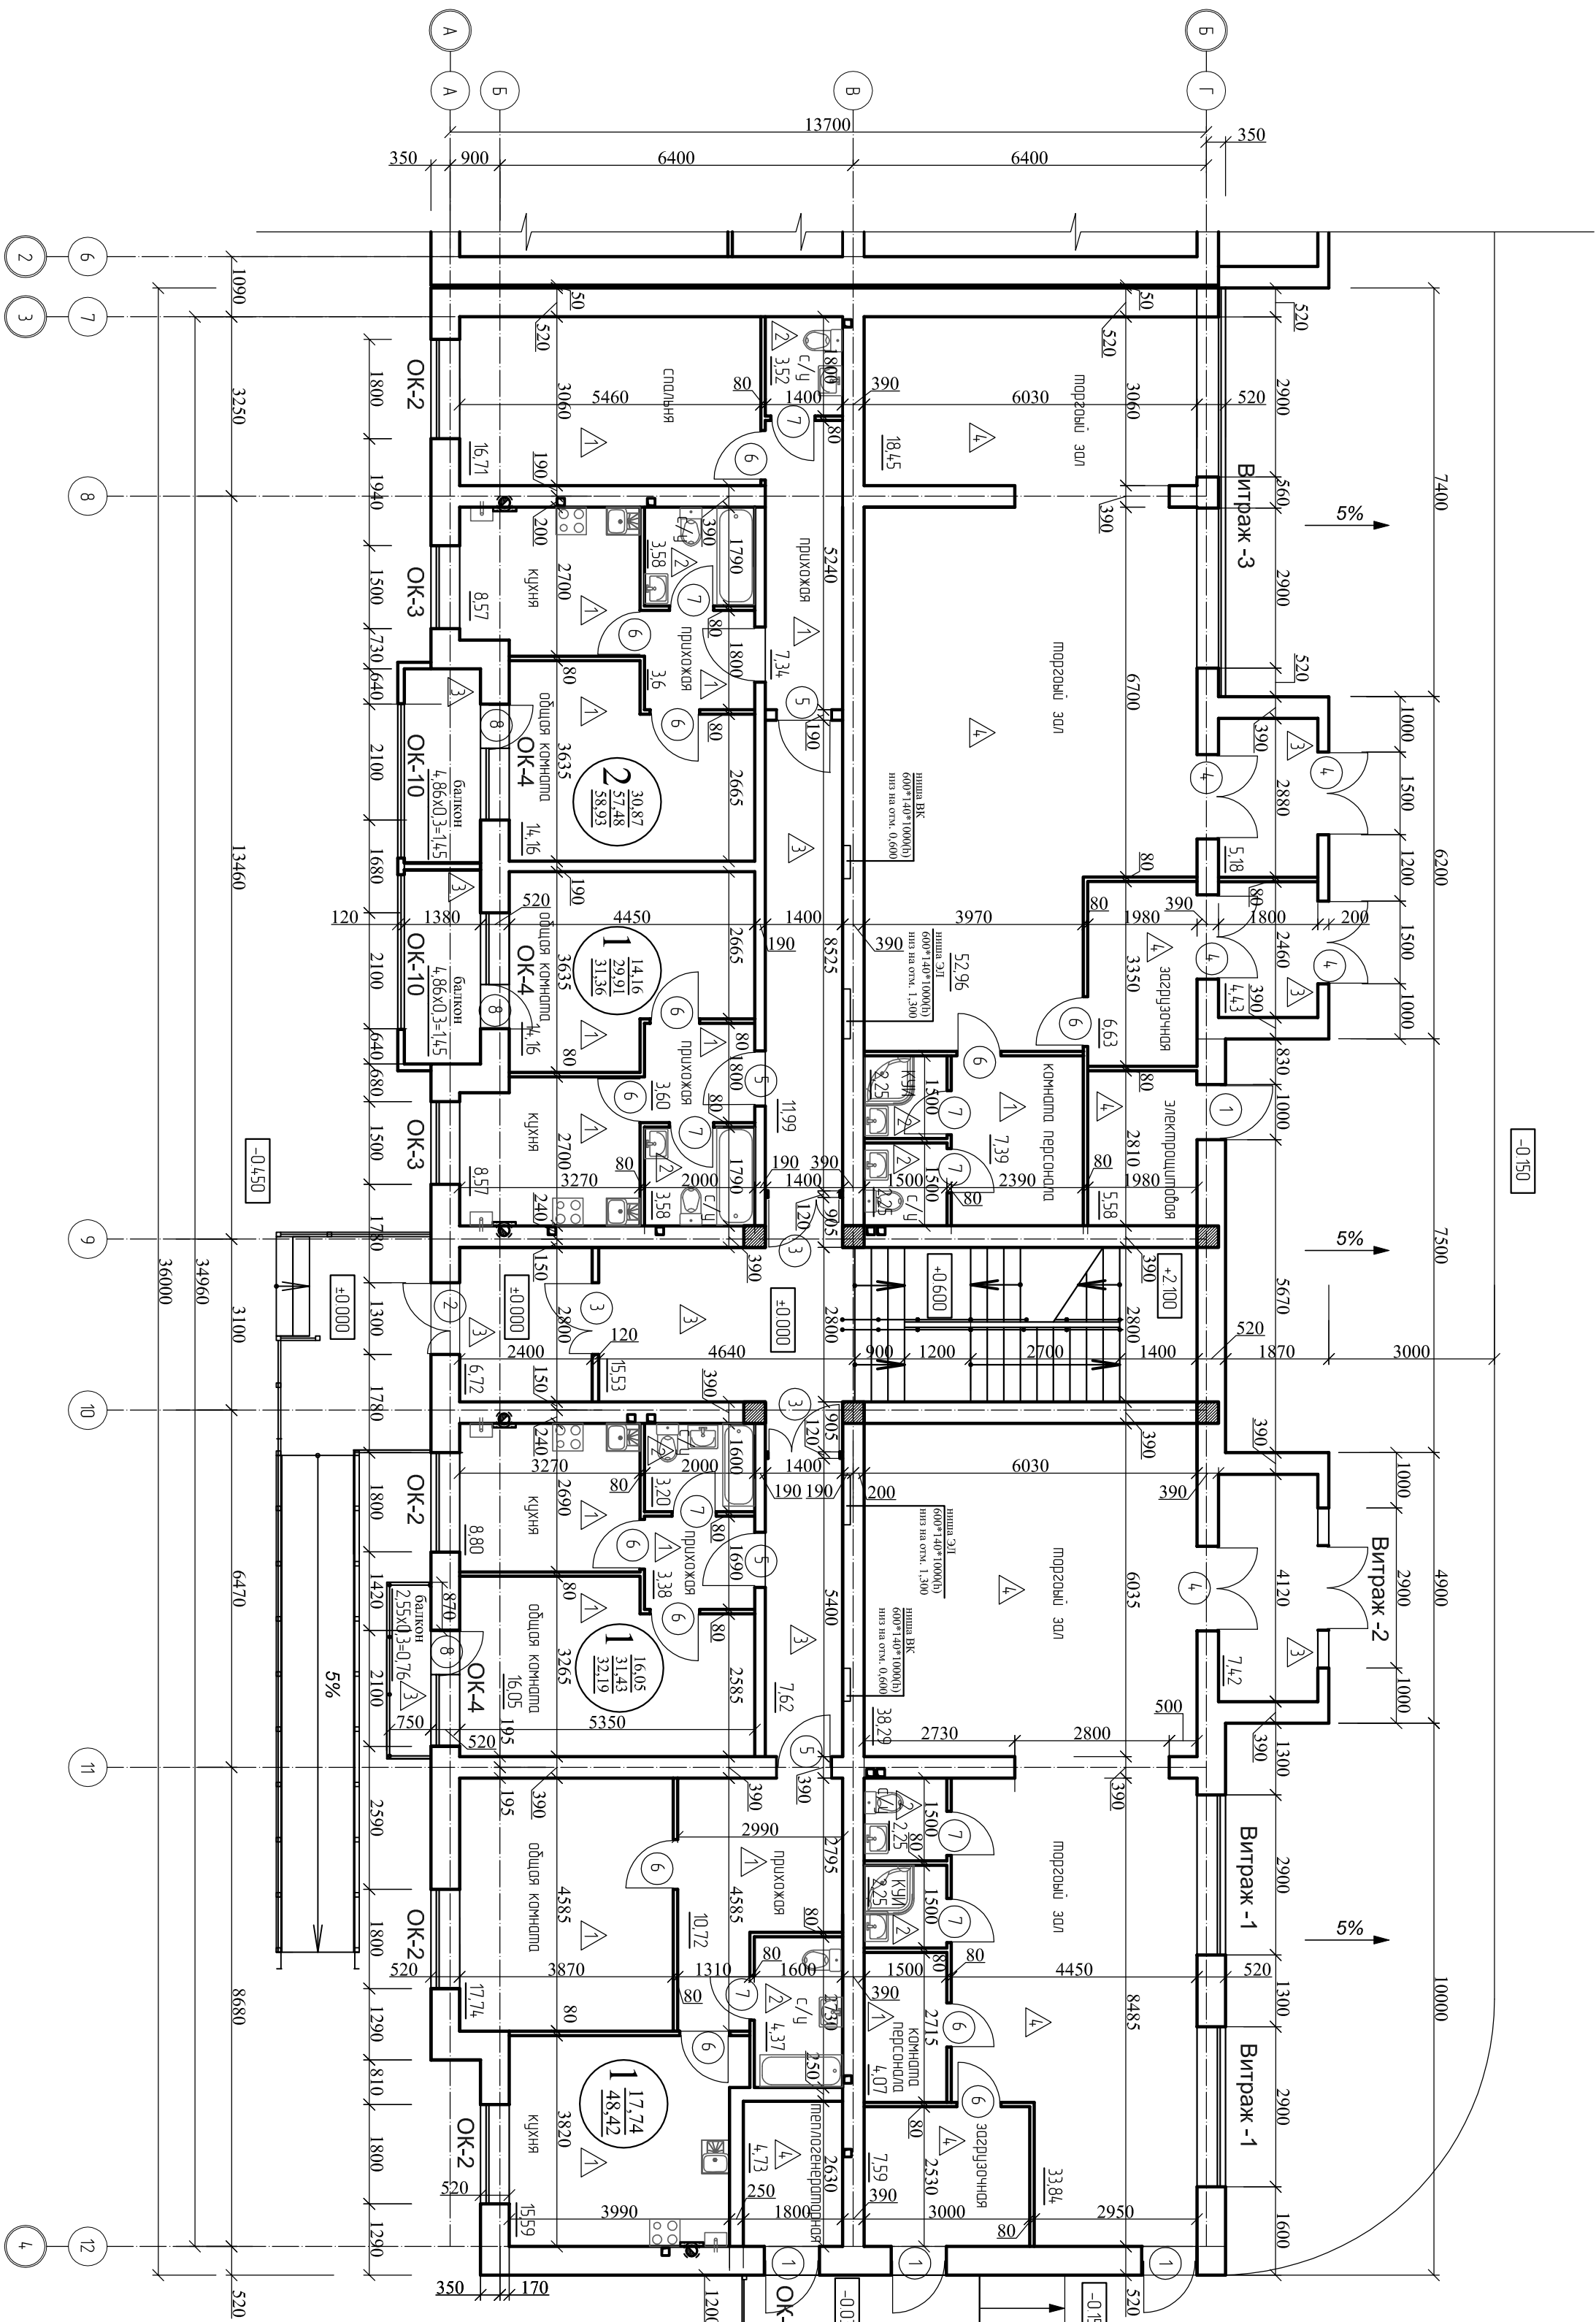